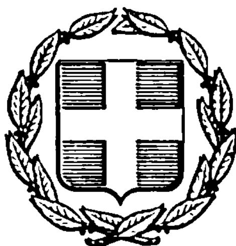


ΕΦΗΜΕΡΙΣ ΤΗΣ ΚΥΒΕΡΝΗΣΕΩΣ
ΤΗΣ ΕΛΛΗΝΙΚΗΣ ΔΗΜΟΚΡΑΤΙΑΣ

ΑΘΗΝΑ 6 ΟΚΤΩΒΡΙΟΥ 1983	ΤΕΥΧΟΣ ΤΕΤΑΡΤΟ	ΑΡΙΘΜΟΣ ΦΥΛΛΟΥ 490

ΠΕΡΙΕΧΟΜΕΝΑ

ΠΟΛΕΟΔΟΜΙΑ

ΑΠΟΦΑΣΕΙΣ

ΠΟΛΕΟΔΟΜΙΑ

ΑΠΟΦΑΣΕΙΣ

Αριθ. 2437 (1)

Έγκριση χώρου για την ανέγερση κοινοτικού καταστήματος στην Κοινότητα Κρυοπηγής, Ν. Καρδίτσας.

Ο ΝΟΜΑΡΧΗΣ ΚΑΡΔΙΤΣΑΣ

Έχοντας υπόψη:

1) Τις διατάξεις του από 17.7.23 Ν. Δ/τος, περί σχεδίων πόλεων και Κωμών και δη του άρθρου 29.

2) Τις διατάξεις του Α.Ν. 214/68, περί παροχής εις τον Υπουργόν Βορείου Ελλάδος και τους Νομάρχας αρμοδιότητος επί θεμάτων εγκρίσεως επεκτάσεως ή τροποποιήσεως σχεδίων πόλεων και κωμών, όπως συμπληρώθηκε με το 1018/71 Ν. Δ/γμα.

3) Τις διατάξεις του Ν. 1032/80, περί συστάσεως του Υπουργείου Χωροταξίας, Οικισμού και Περιβάλλοντος.

4) Την 4/1983 απόφαση του Κοινοτικού Συμβουλίου, περί χαρακτηρισμού χώρου δια την ανέγερση Κοινοτικού Καταστήματος.

5) Τη 1760/83 εισήγηση του Τ.Π. και Π.Ε. Ν. Καρδίτσας.

6) Την από 3.5.83 γνωμοδότηση του Συμβουλίου Χωροταξίας, Οικισμού και Περιβάλλοντος Ν. Καρδίτσας.

Επειδή η Κοινότητα Κρυοπηγής δεν διαθέτει άλλον καταλληλότερο χώρο για την ανέγερση του Κοινοτικού Καταστήματος, ο υπόψη δε χώρος κρίνεται κατάλληλος, αποφασίζουμε:

Εγκρίνουμε το χώρο, τον προτεινόμενο από την Κοινότητα Κρυοπηγής ως χώρο για την ανέγερση Κοινοτικού καταστήματος, όπως φαίνεται στο τοπογραφικό διάγραμμα που συνοδεύει την παρούσα απόφαση.

Η απόφαση αυτή μετά του συνοδεύοντος αυτήν τοπογραφικού διαγράμματος να δημοσιευθεί στην Εφημερίδα της Κυβερνήσεως.

Καρδίτσα, 13 Μαΐου 1983

Ο Νομάρχης
ΝΙΚΟΣ ΠΑΠΑΣΜΥΡΗΣ

ΤΟΠΟΓΡΑΦΙΚΟ ΔΙΑΓΡΑΜΜΑ
ΧΩΡΟΥ - ΑΝΕΓΕΡΣΕΩΣ ΚΟΙΝ ΚΑΤΑΣΤΗΜΑΤΟΣ
ΚΟΙΝΟΤΗΤΟΣ ΚΡΥΟΠΗΓΗΣ
ΚΛ 1:100

ΚΟΙΝΟΤΙΚΟΣ ΔΡΟΜΟΣ

ΧΩΡΟΣ ΕΚΚΛΗΣΙΑΣ

ΕΚΚΛΗΣΙΑ

ΠΡΟΣ ΑΝΕΓΕΡΣΗ ΚΟΙΝΟΤΙΚΟ ΚΑΤΑΣΤΗΜΑ

ΥΠΑΡΧΩΝ ΚΟΙΝΟΤΙΚΟ ΓΡΑΦΕΙΟ

ΧΩΡΟΣ ΓΙΑ ΑΝΕΓΕΡΣΗ ΚΟΙΝΟΤΙΚΟΥ ΚΑΤΑΣΤΗΜΑΤΟΣ

ΚΟΙΝΟΤΙΚΗ ΠΛΑΤΕΙΑ

ΥΠΟΜΝΗΜΑ

Εοικ ΑΒΓΔΕΑ: 1200×055/2 + 3550×1000/2 + 2870×8.50/2 = 288.26 m²

Ε καλυψεως: 705×505 + 1050×550 + 650×050 = 96.36 m²

Ε επιτρ καλυψ = 288.26 m² × 60% = 172.96 > 96.36

Καρδίτσα 25.9.83
Ο ΣΥΝΤΑΞΑΣ
ΔΗΜ ΠΑΠΑΒΑΣΙΛΕΙΟΥ

Ελέγχθηκε την 1-4-83

Αριθ. ΤΠ 1390 (2)

Τροποποίηση του ρυμοτομικού σχεδίου Βελεστίνου για ένταξη στο σχέδιο πόλεως οδού, η οποία υπάρχει σήμερα..

Ο ΝΟΜΑΡΧΗΣ ΜΑΓΝΗΣΙΑΣ

Έχοντας υπόψη :

1. Τις διατάξεις: α) του από 17.7.1923 Ν. Δ/τος «περί σχεδίων πόλεων, κωμών και συνοικισμών του Κράτους και οικοδομής αυτών» όπως τροποποιήθηκαν και συμπληρώθηκαν μεταγενέστερα, και ειδικότερα των άρθρων 3, 9 και 70 αυτού, β) το 1018/71 Ν. Δ/γμα περί τροποποιήσεως και συμπληρώσεως του Α.Ν. 314/68 περί παροχής στον Υπουργό Βορείου Ελλάδος και τους Νομάρχες αρμοδιότητος επί θεμάτων επεκτάσεως ή τροποποιήσεως σχεδίων πόλεων και κωμών, γ) του 1337 (ΦΕΚ 33 τ. Α'/14.3.1983) Νόμου «περί επεκτάσεως των Πολεοδομικών σχεδίων, οικιστικής αναπτύξεως και σχετικών ρυθμίσεων».

2. Το εγκεκριμένο σχέδιο πόλεως Βελεστίνου.

3. Τις 123/82 και 31/1983 αποφάσεις του Δημοτικού Συμβουλίου Βελεστίνου.

4. Τη σύμφωνη γνώμη του Συμβουλίου Χωροταξίας, Οικισμού και Περιβάλλοντος που διατυπώθηκαν στην 5 πράξη αυτού κατά τη συνεδρίαση της 18.4.1983, αποφασίζουμε :

Εγκρίνουμε την τροποποίηση του ρυμοτομικού σχεδίου Βελεστίνου για ένταξη στο σχέδιο πόλεως οδού, η οποία υπάρχει σήμερα, όπως ειδικότερα εμφανίζεται στο θεωρημένο με ημερομηνία από την Προϊσταμένη του Τμήματος Πολεοδομίας και Πολεοδομικών Εφαρμογών Νομού Μαγνησίας πρωτότυπο τοπογραφικό διάγραμμα, κλίμακας 1:500.

Η απόφαση αυτή να δημοσιευθεί στην Εφημερίδα της Κυβερνήσεως.

Βόλος, 24 Μαΐου 1983

Ο Νομάρχης
ΒΑΣ. ΜΠΡΑΚΑΤΣΟΥΛΑΣ

ΔΗΜΟΣ ΒΕΛΕΣΤΙΝΟΥ


ΤΡΟΠΟΠΟΙΗΣΗ
ΓΙΑ ΕΓΚΡΙΣΗ ΟΔΟΥ ΣΤΟ ΣΧΕΔΙΟ ΠΟΛΕΩΣ

ΝΟΜΑΡΧΙΑ ΜΑΓΝΗΣΙΑΣ
ΤΜΗΜΑ ΠΟΛΕΟΔΟΜΙΑΣ και
ΠΟΛΕΟΔΟΜΙΚΩΝ ΕΦΑΡΜΟΓΩΝ


ΕΓΚΡΙΝΕΤΑΙ ΩΣ ΠΑΡΑΡΤΗΜΑ
Της αριθ τη 1390/83 αποφάσεώς μας
Βόλος 24 Μαιου 1983
Ο ΝΟΜΑΡΧΗΣ
ΒΑΣ. ΜΠΡΑΚΑΤΣΟΥΛΑΣ

ΘΕΩΡΗΘΗΚΕ
18-4-1983
Η Προϊσταμένη
Τμήματος Πολεοδομίας και
Πολεοδομικών Εφαρμογών
Αναστ. Λουκίδου
Αρχ/των Μηχ/κος με 4°β



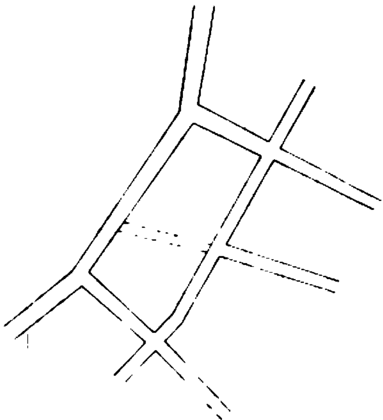




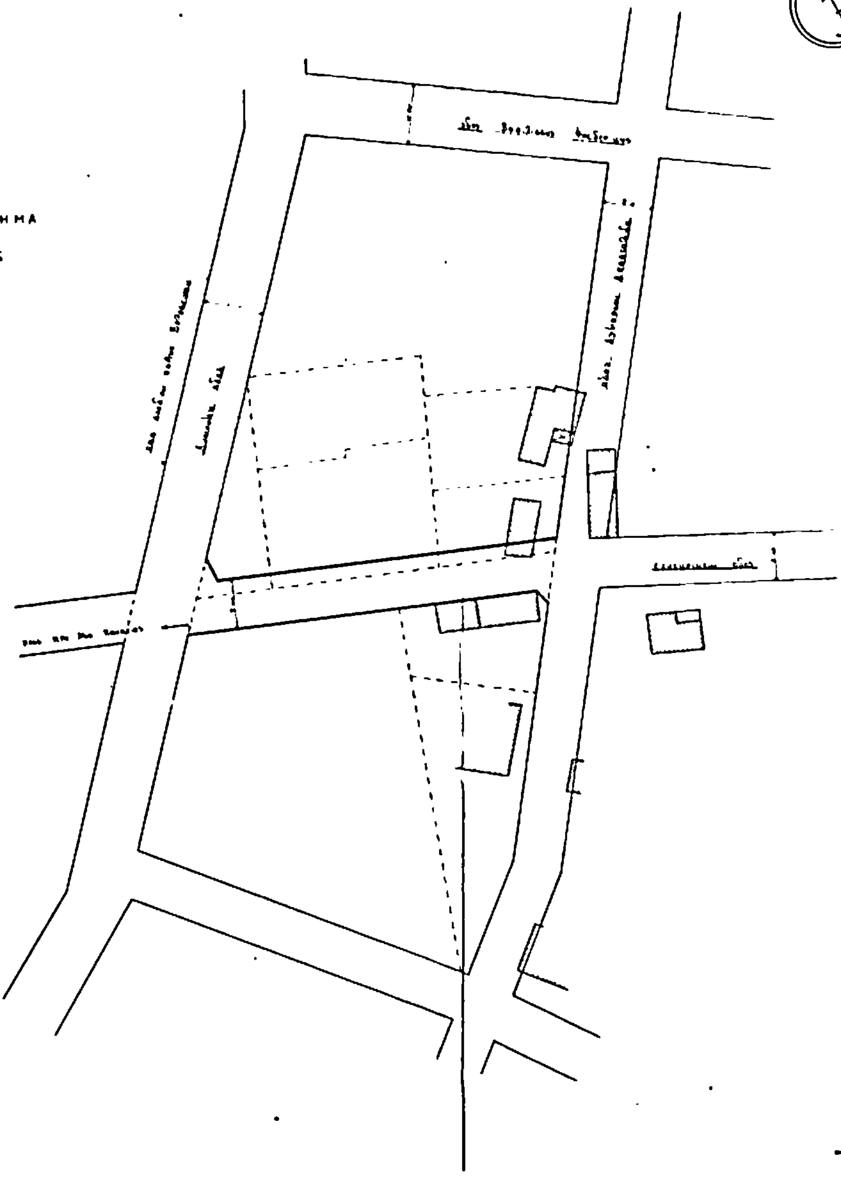

ΚΛΙΜΑΚΑ 1:500

Βόλος 31 Μαρτιος 1983
ο συνταξας

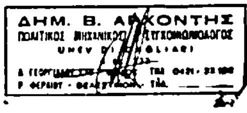

Αριθ. 3265 (3)

Κατάργηση του ισχύοντος ρυμοτομικού σχεδίου Κορινού Ν. Πιερίας του Υπουργείου Ανοικοδομήσεως του 1940, προκειμένου να ισχύσει το σχέδιο διανομής του Υπουργείου Γεωργίας του 1962 και επιβολή προκηπίου 4,0 μ. κατά το πρόσωπο των οικοπέδων στο σύνολο των οδών του σχεδίου διανομής του Υπουργείου Γεωργίας του 1962.

Η ΝΟΜΑΡΧΗΣ ΠΙΕΡΙΑΣ

Έχοντας υπόψη:

1) Τις διατάξεις: α) Του από 17.7.1923 Ν. Δ/τος «περί σχεδίων πόλεων και κωμών κλπ.», όπως τροποποιήθηκε και συμπληρώθηκε μεταγενέστερα, β) του Ν. 3200/55 «περί διοικητικής αποκεντρώσεως», όπως συμπληρώθηκε με το Ν.Δ. 532/1970 «περί συμπληρώσεως των διατάξεων περί διοικητικής αποκεντρώσεως», γ) του Ν. 1018/71 «περί τροποποιήσεως και συμπληρώσεως του Α.Ν. 314/68 «περί παροχής στον Υπουργό Βορ. Ελλάδος και τους Νομάρχες αρμοδιότητας επί θεμάτων εγκρίσεως, επεκτάσεως, ή τροποποιήσεως σχεδίων πόλεων, κωμών κλπ.», δ) του Ν. 1032/80 «περί Οργανισμού του Υπ. Χ.Ο.Π.», ε) του Ν. 1337/83 «Επέκταση των πολεοδομικών σχεδίων, οικιστική ανάπτυξη και σχετικές ρυθμίσεις».


2) Το 2131/14.2.83 έγγραφο της Δ/νση . Οικισμού Θεσ/νίκης του Υπ. Χ.Ο.Π. καθώς και τη γνωμοδότηση του Συμβουλίου Χ.Ο.Π. Νομού που διατυπώθηκε στο από 14.4.83 (θέμα 2ο) πρακτικό αυτού και με την οποία το Συμβούλιο δέχθηκε την από 8.4.1983 εισήγηση της υπηρεσίας του Τμήματος Πολεοδομίας προτείνοντας συγχρόνως την επιβολή προκηπίου 4.00 μ. κατά το πρόσωπο των οικοπέδων στο σύνολο των οδών του σχεδίου διανομής του Υπουργείου Γεωργίας του 1962. όπως φαίνεται στο συνημμένο τοπογραφικό διάγραμμα υπό κλίμακα 1:2000 που συντάχθηκε από την Δ/νση Οικισμού Θεσ/νίκης του Υπουργείου ΧΟΠ, αποφασίζουμε:

Καταργούμε το από 1940 ισχύον ρυμοτομικό σχέδιο Κορινού Πιερίας στο Τμήμα που καλύπτεται από τοι σχέδιο διανομής του Υπουργείου Γεωργίας του 1962 επιβάλοντας προκήπιο πλάτους 4.00 μ. κατά το πρόσωπο των οικοπέδων στο σύνολο των οδών του σχεδίου δ/μής του Υπουργείου Γεωργίας του 1962.

Η απόφαση αυτή ισχύει από τη δημοσίευσή της στην Εφημερίδα της Κυβερνήσεως.

Κατερίνη 20 Μαΐου 1983

Η Νομάρχης
ΜΑΡΙΑ ΑΡΣΕΝΗ

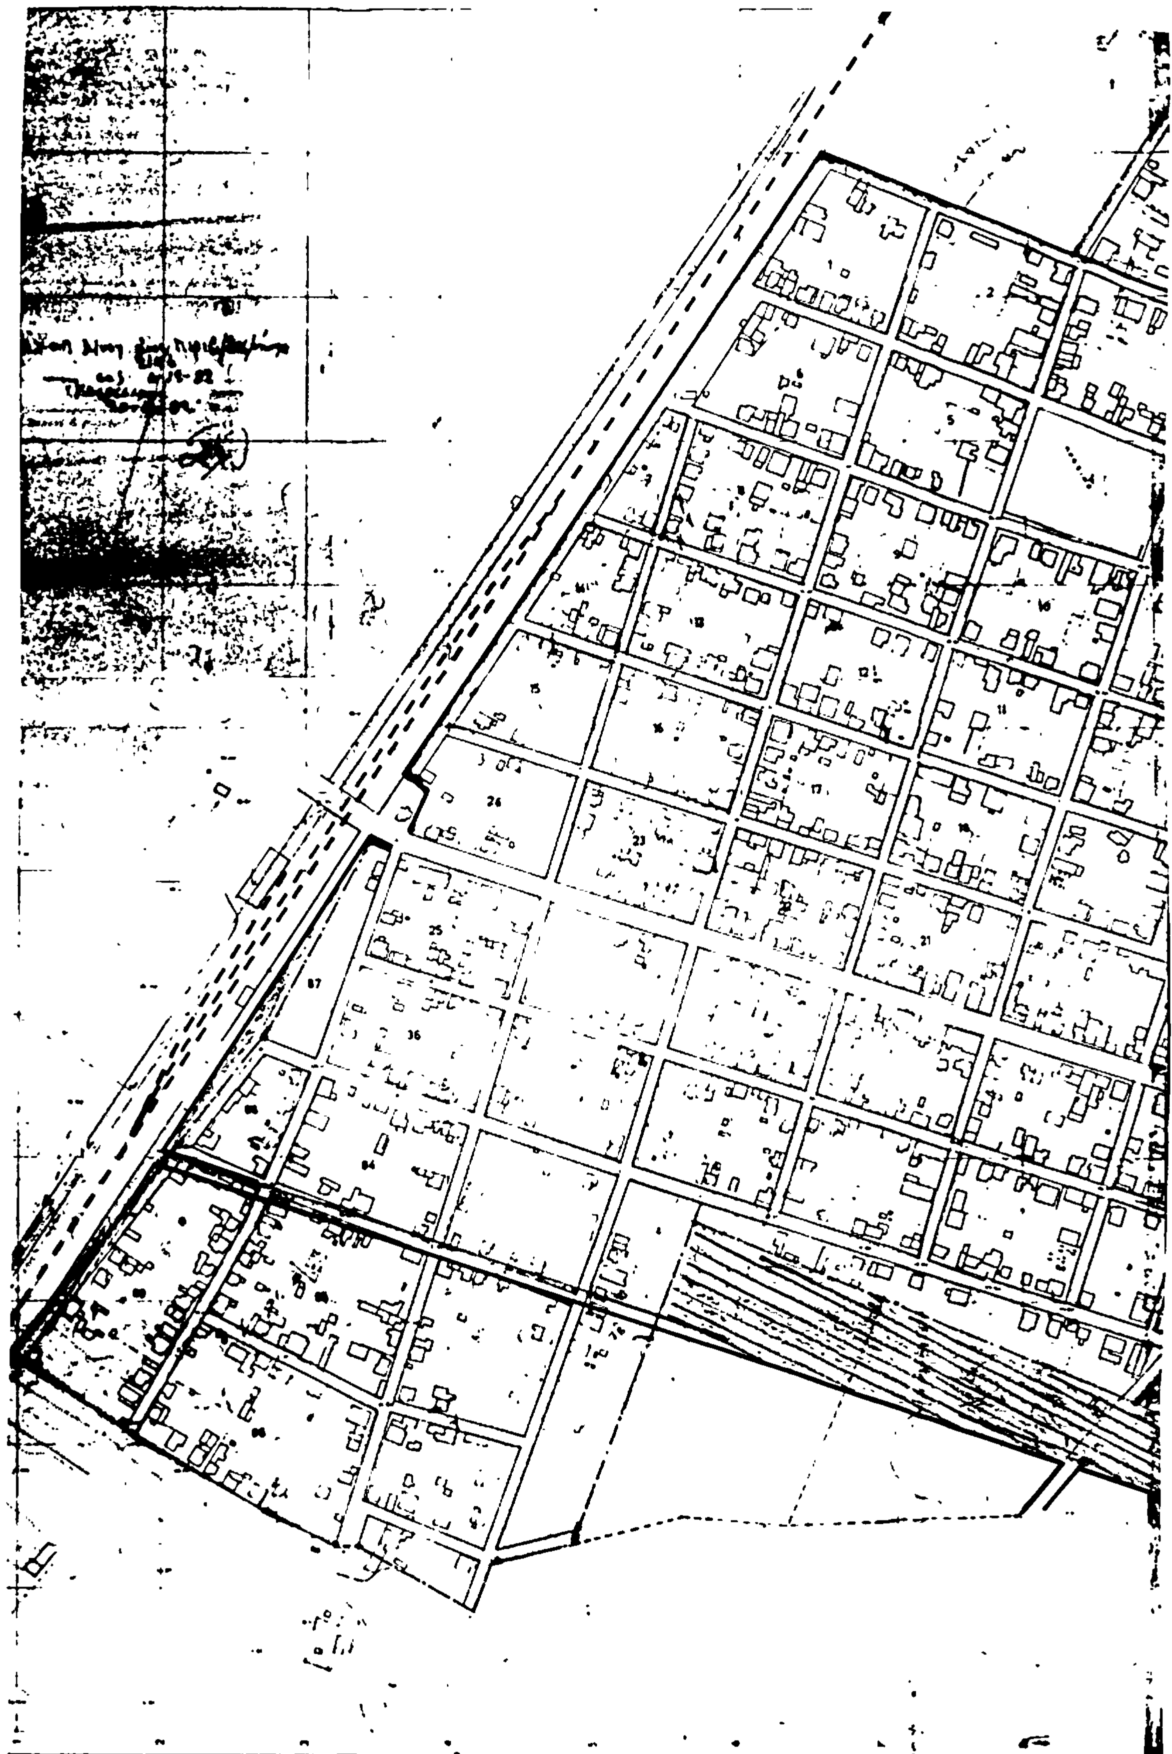

Κλῖμαξ 1:2000

ΥΠΟΜΝΗΜΑ

ΟΡΙΑ ΔΙΑΝΟΜΗΣ ΥΠ. ΓΕΩΡΓΙΑΣ

ΟΡΙΑ ΡΥΜ. ΣΧΕΔΙΟΥ ΥΠ. ΑΝΟΙΚΟΔΟΜΗΣΕΩΣ

Κλίμαξ 1:2000

ΤΟΠΟΓΡΑΦΙΚΟΣ ΧΑΡΤΗΣ	
ΝΟΜΟΣ	[illegible]
ΠΕΡΙΟΧΗ	ΚΟΡΙΝΟΥ
[illegible]	Φωτογραμμετρικά
[illegible]	5/10/78
[illegible]	19/5-31/5/80

ΚΑ 10.58
2/44



Επιβολή προκηπίου ... κατά το πρόσωπο των οικοπέδων στο σύνολο των οδών του σχεδίου Δ/σης του Υπουργείου Γεωργίας του 1962 σύμφωνα με την 3265/20-5-1963 απόφαση κ. Νομάρχη Πιερίας.

ΥΠΟΥΡΓΕΙΟ Χ.Ο.Π.
ΔΙΕΥΘΥΝΣΗ ΟΙΚΙΣΜΟΥ ΘΕΣ|ΝΙΚΗΣ

ΕΦΑΡΜΟΓΗ ΤΗΣ ΔΙΑΝΟΜΗΣ ΤΟΥ ΥΠ. ΓΕΩΡΓΙΑΣ ΕΠΙ ΤΩΝ ΦΩΤΟΓΡΑΜΜΕΤΡΙΚΩΝ ΔΙΑΓΡΑΜΜΑΤΩΝ ΚΛΙΜΑΚΑΣ 1:2000

Ο ΠΡΟΙΣΤΑΜΕΝΟΣ ΤΗΣ Δ/ΝΣΗΣ ΟΙΚ. ΘΕΣ|ΝΙΚΗΣ	Ο ΣΥΝΤΑΞΑΣ
ΑΣΠΑΣΙΑ ΤΣΙΡΙΛΑΚΗ ΑΡΧΙΤΕΚΤΩΝ ΜΗΧ. ΜΕ 4ºβ	ΕΛΕΩΝΟΡΑ ΙΣΜΥΡΛΗ ΤΟΠΟΓΡΑΦΟΣ ΜΗΧΑΝΙΚΟΣ

Κλίμαξ 1:2.000

ΤΟΠΟΓΡΑΦΙΚΟΣ ΧΑΡΤΗΣ	
ΝΟΜΟΣ	ΠΙΕΡΙΑΣ
ΠΕΡΙΟΧΗ	
Μέθοδος συντάξεως	Φωτογραμμετρική
Φωτολήψια	5/10/76
Χρόνος συντάξεως	24/10-10/11/79

ΑΠΟ ΤΟ ΕΘΝΙΚΟ ΤΥΠΟΓΡΑΦΕΙΟ